


Przekrój konstrukcyjny

droga, zjazdy, mijanki skala 1: 50

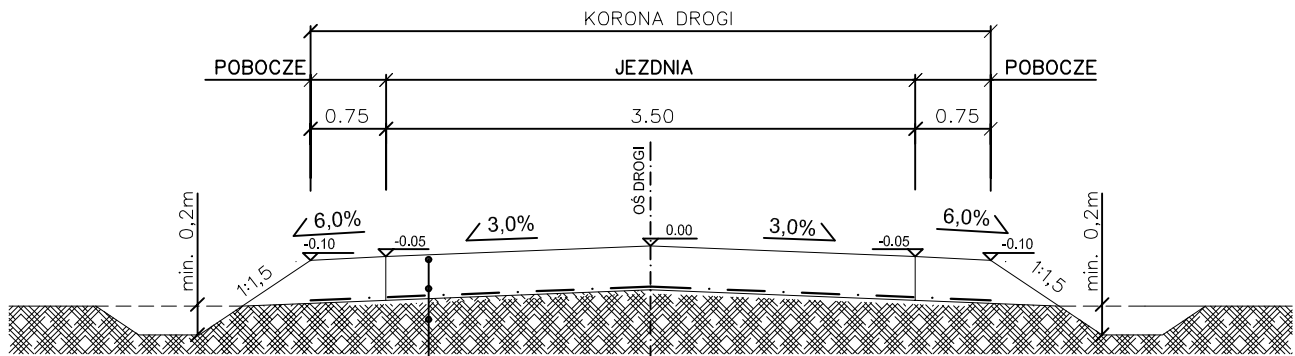

DROGA, ZJAZDY, MIJANKI

w-wa górna kruszywo łamane stabilizowane mechanicznie 0/31,5 gr. 9cm
w-wa dolna kruszywo łamane stabilizowane mechanicznie 0/63 gr. 18cm
geowłóknina szer. 4,5m
wyprofilowane i zagęszczone podłoże gruntowe

Inwestor	NADLEŚNICTWO KOLBUSZOWA Świerczów 138 36-100 Kolbuszowa			
Jednostka autorska	<u>RDK PROJEKT Robert Grodecki</u> ul. Międzyleska 2-4, 50-514 Wrocław tel. (071) 788 20 37-38, fax.(071) 788 20 39 tel. kom.: 0 508 136 359 e-mail: robert.grodecki@rdkprojekt.pl			
Tytuł projektu	PRZEBUDOWA DROGI P.POŻ. NR32 D 10-02 "TORFOWA" W LEŚNICTWIE LIPNICA		Stadium PB	Część DROGOWA
Tytuł rysunku	PRZEKRÓJ KONSTRUKCYJNY			
	Imię i nazwisko	Specjalność	Nr uprawnień	Podpis
Projektant:	mgr inż. Tomasz Cabała	drogi	220/DOŚ/08	
Sprawdzający:	mgr inż. Robert Grodecki	drogi	43/DOŚ/04	
				Data 10.2012 Skala : 1:50 Nr rysunku: 3